



K type Classroom 4Kx12Kx6P
7.44Mx22Mx5.7H

Autodesk

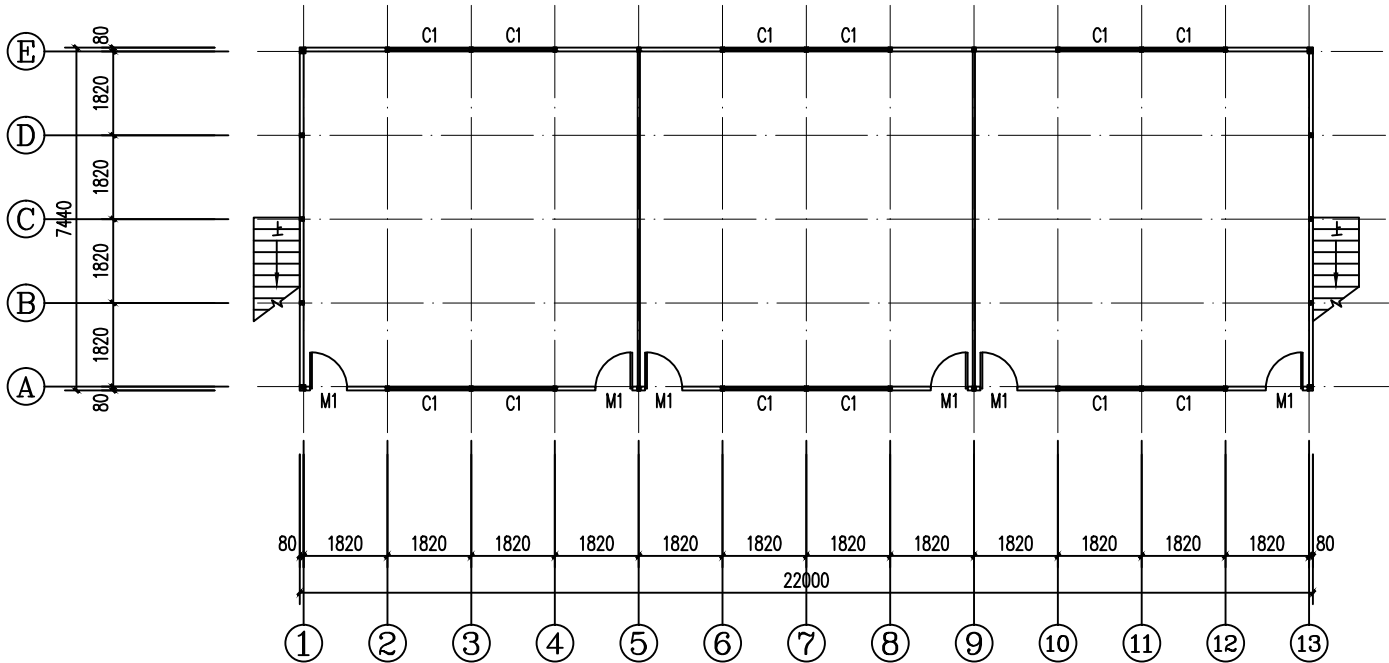

Ground floor plan

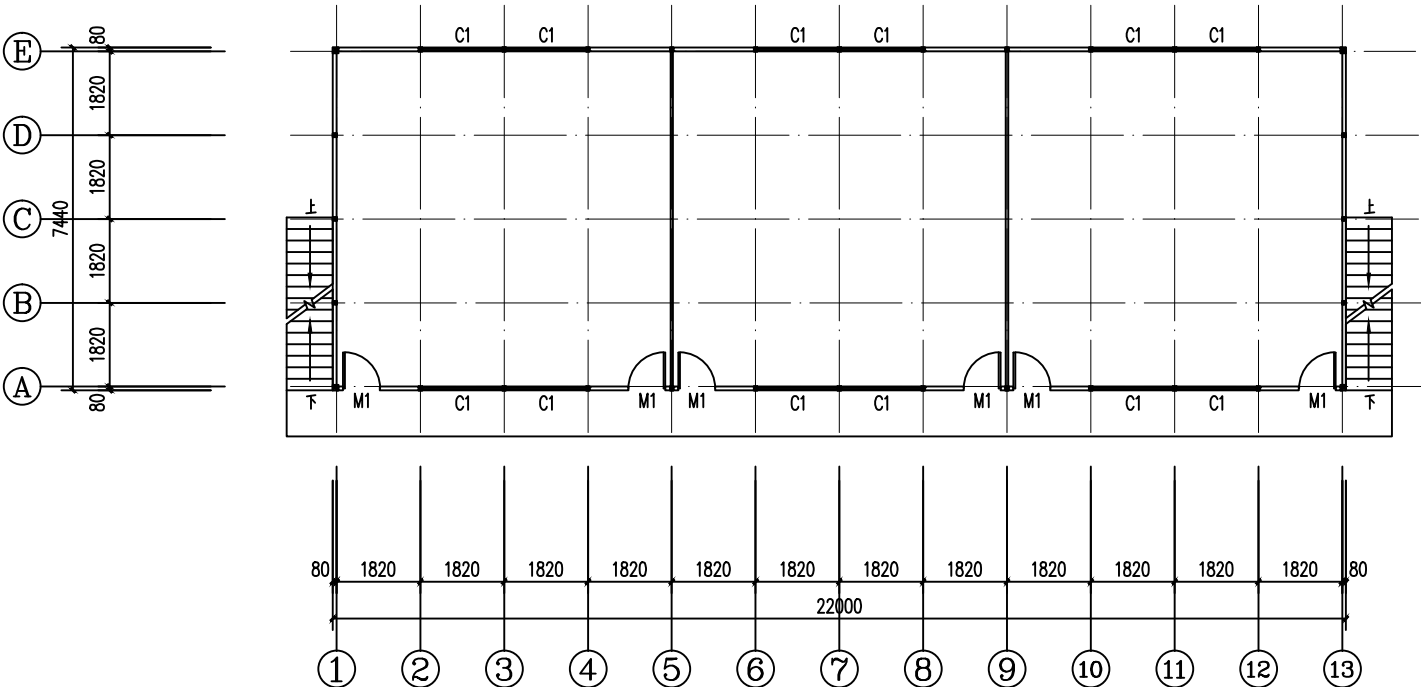




First floor plan

Client / 客户 :		
Design Consultant / 设计顾问 :		
Coordinating Architect / 协调建筑师 :		
M&E Consultant / 机电顾问 :		
General contractors / 总承包商 : WELLCAMP CO FOSHAN WELLCAMP BUILDING MATERIALS CO.,LTD		
Note / 注意: All measurement are in metrical system must be checked at site. Do not scale drawing. All design drawing are copyright and the property of FOSHAN WELLCAMP bulking materials co.,ltd		
所有尺寸均为公制, 所有尺寸均须在现场核对, 所有尺寸均须在现场核对, 所有尺寸均须在现场核对, 所有尺寸均须在现场核对		
Rev.	Description	Issue date
Project Title / 项目名称 :		
Drawing Title / 图名 :		
Design / 设计 :	Checked By / 校核 :	
Drawn By / 绘图 :	Approved By / 审核 :	
Date / 日期 :	Scale / 比例 :	
Job No / 工程号 :		
Factory Code / 工厂编号 :		
Group No / 分组编号 :		
Designer Dwg No / 设计图号 :		
Dwg No / 图号 :	Page	

Autodesk

Autodesk

Autodesk

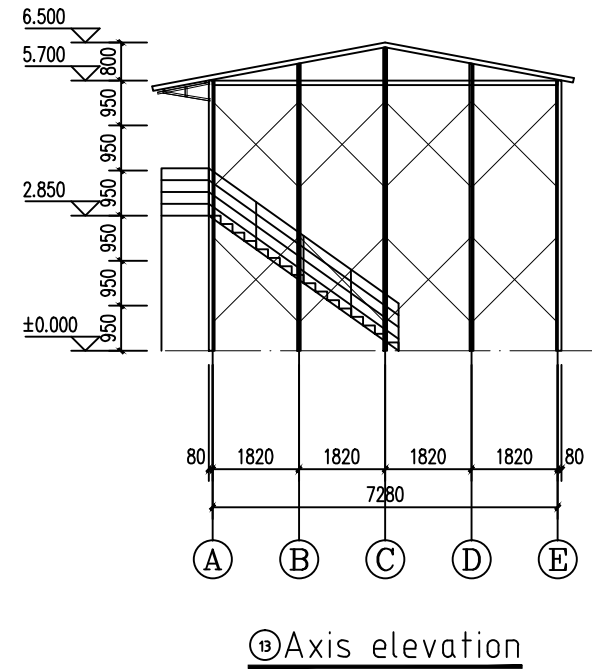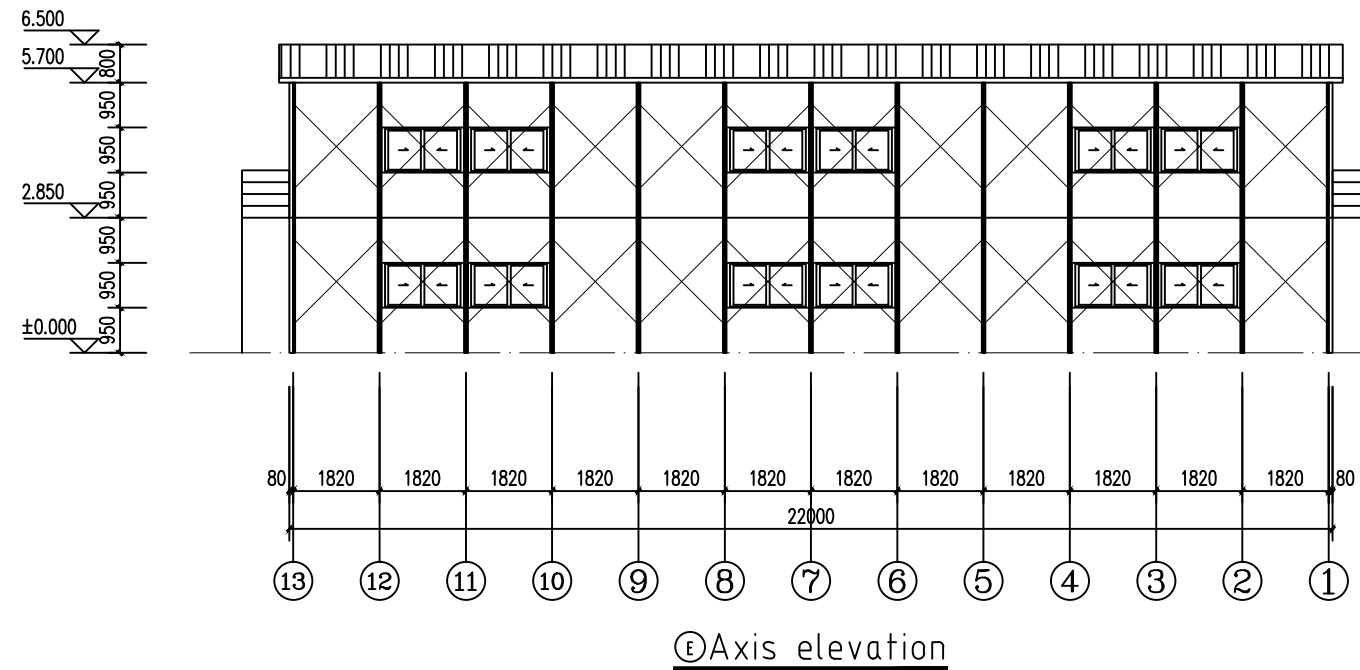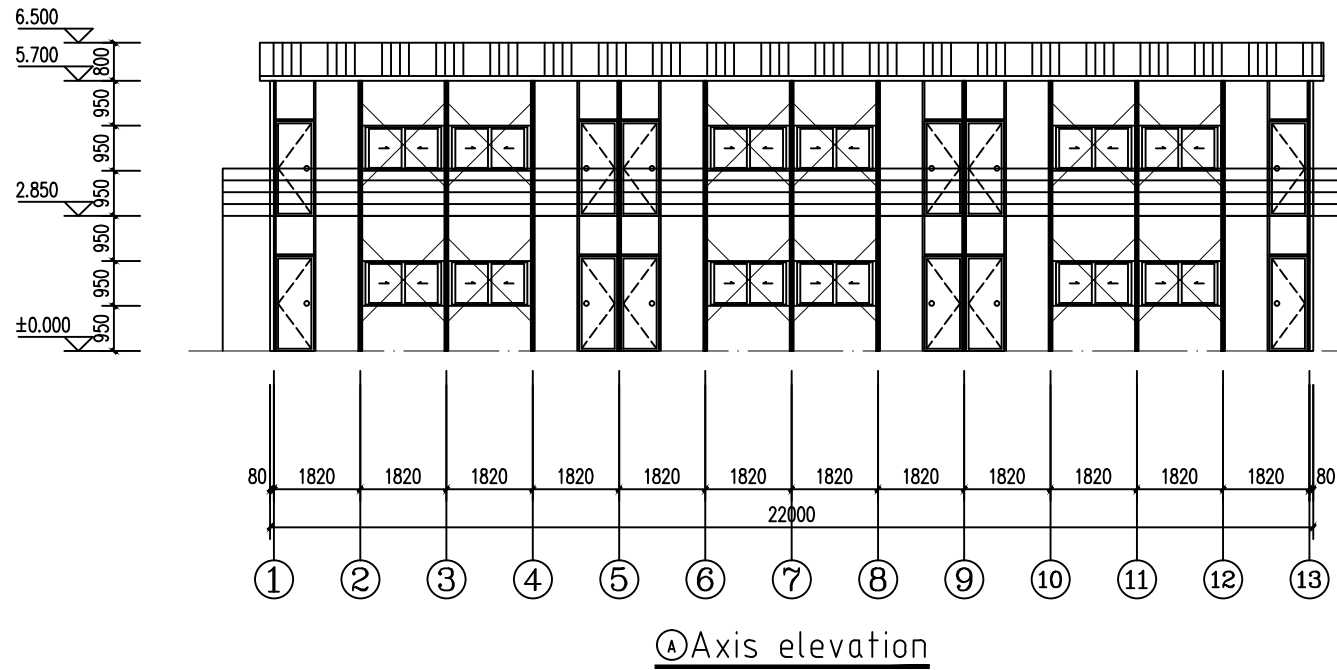

Client / 客户 :		
Design Consultant / 设计顾问 :		
Coordinating Architect / 建筑师 :		
M&E Consultant / 顾问公司:		
General contractors / 总承建商:		
WELLCAMP CO FOSHAN WELLCAMP BUILDING MATERIALS CO.,LTD		
Note / 注意: All measurement are in metrical system must be checked at site. Do not scale drawing. All design drawing are copyright and the property of FOSHAN WELLCAMP building materials co.,ld 所有尺寸均为公制，凡标注工长须核实，图中大小写均按公制为准，不得随意更改数据及比例尺等 本图版权归佛山威尔坎普建材有限公司所有，请妥善保管。		
序号 Rev.	内容 Description	出图日期 Issue date
Project Title / 项目名称 :		
Drawing Title / 图名 :		
Design/ 设计 :	Checked By / 校核 :	
Drawn By / 绘制 :	Approved By / 审核 :	
Date / 日期 :	Scale / 比例 :	
Job No / 工程编号 :		
Factory Code / 工厂编号 :		
Group No / 小组编号 :		
Designer Dwg No / 设计图编号 :		
Dwg No / 图号 :	Page	